




PLAN SAMMENSTILLING

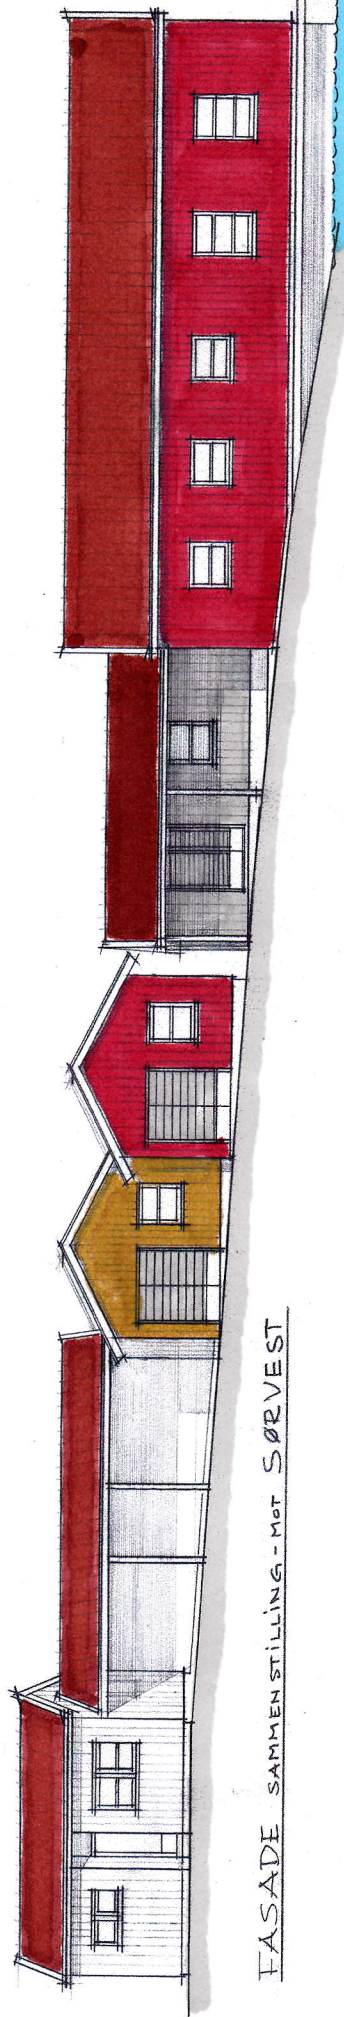


FASADE SAMMENSTILLING - MOT SØRVEST

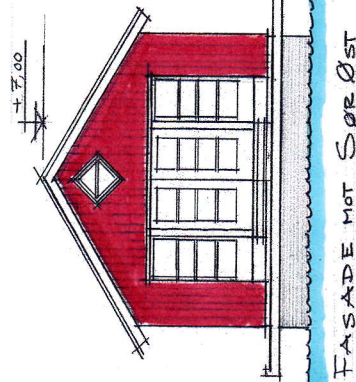


FASADE MOT SØR ØST

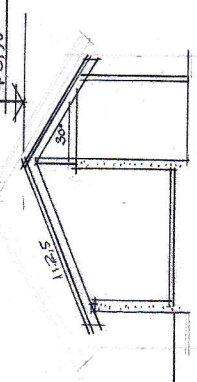

SNITT AV BOD

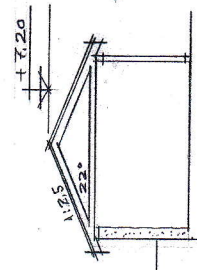

SNITT AV LESKUR

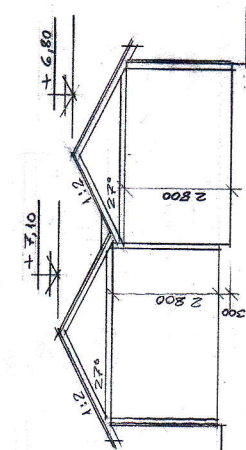

SNITT AV NYE BODER.

1	Div. Høveder, l. m. n.	25.08.14 AAA	Rev. dato sign.
	Rev. nr. Antall Rev. vedtørende	Se også tegn. nr.	Rev. dato sign.
Oppdrag: LILLESAND SEILFORENING		Målestokk 1:200	Tegn. av AAA
Tittel: NYE BODER, OG DIV. OMB.		Konstr. av AAA	
Et prosjekt utarbeidet av ARILD A. ANDERSEN		Dato: 20.02.14	Tegn. nr.
HØIVOLD BRYGGE 20		Oppdrag nr. 0413	
4631 KRISTANSAND TF. 380 94778			02